
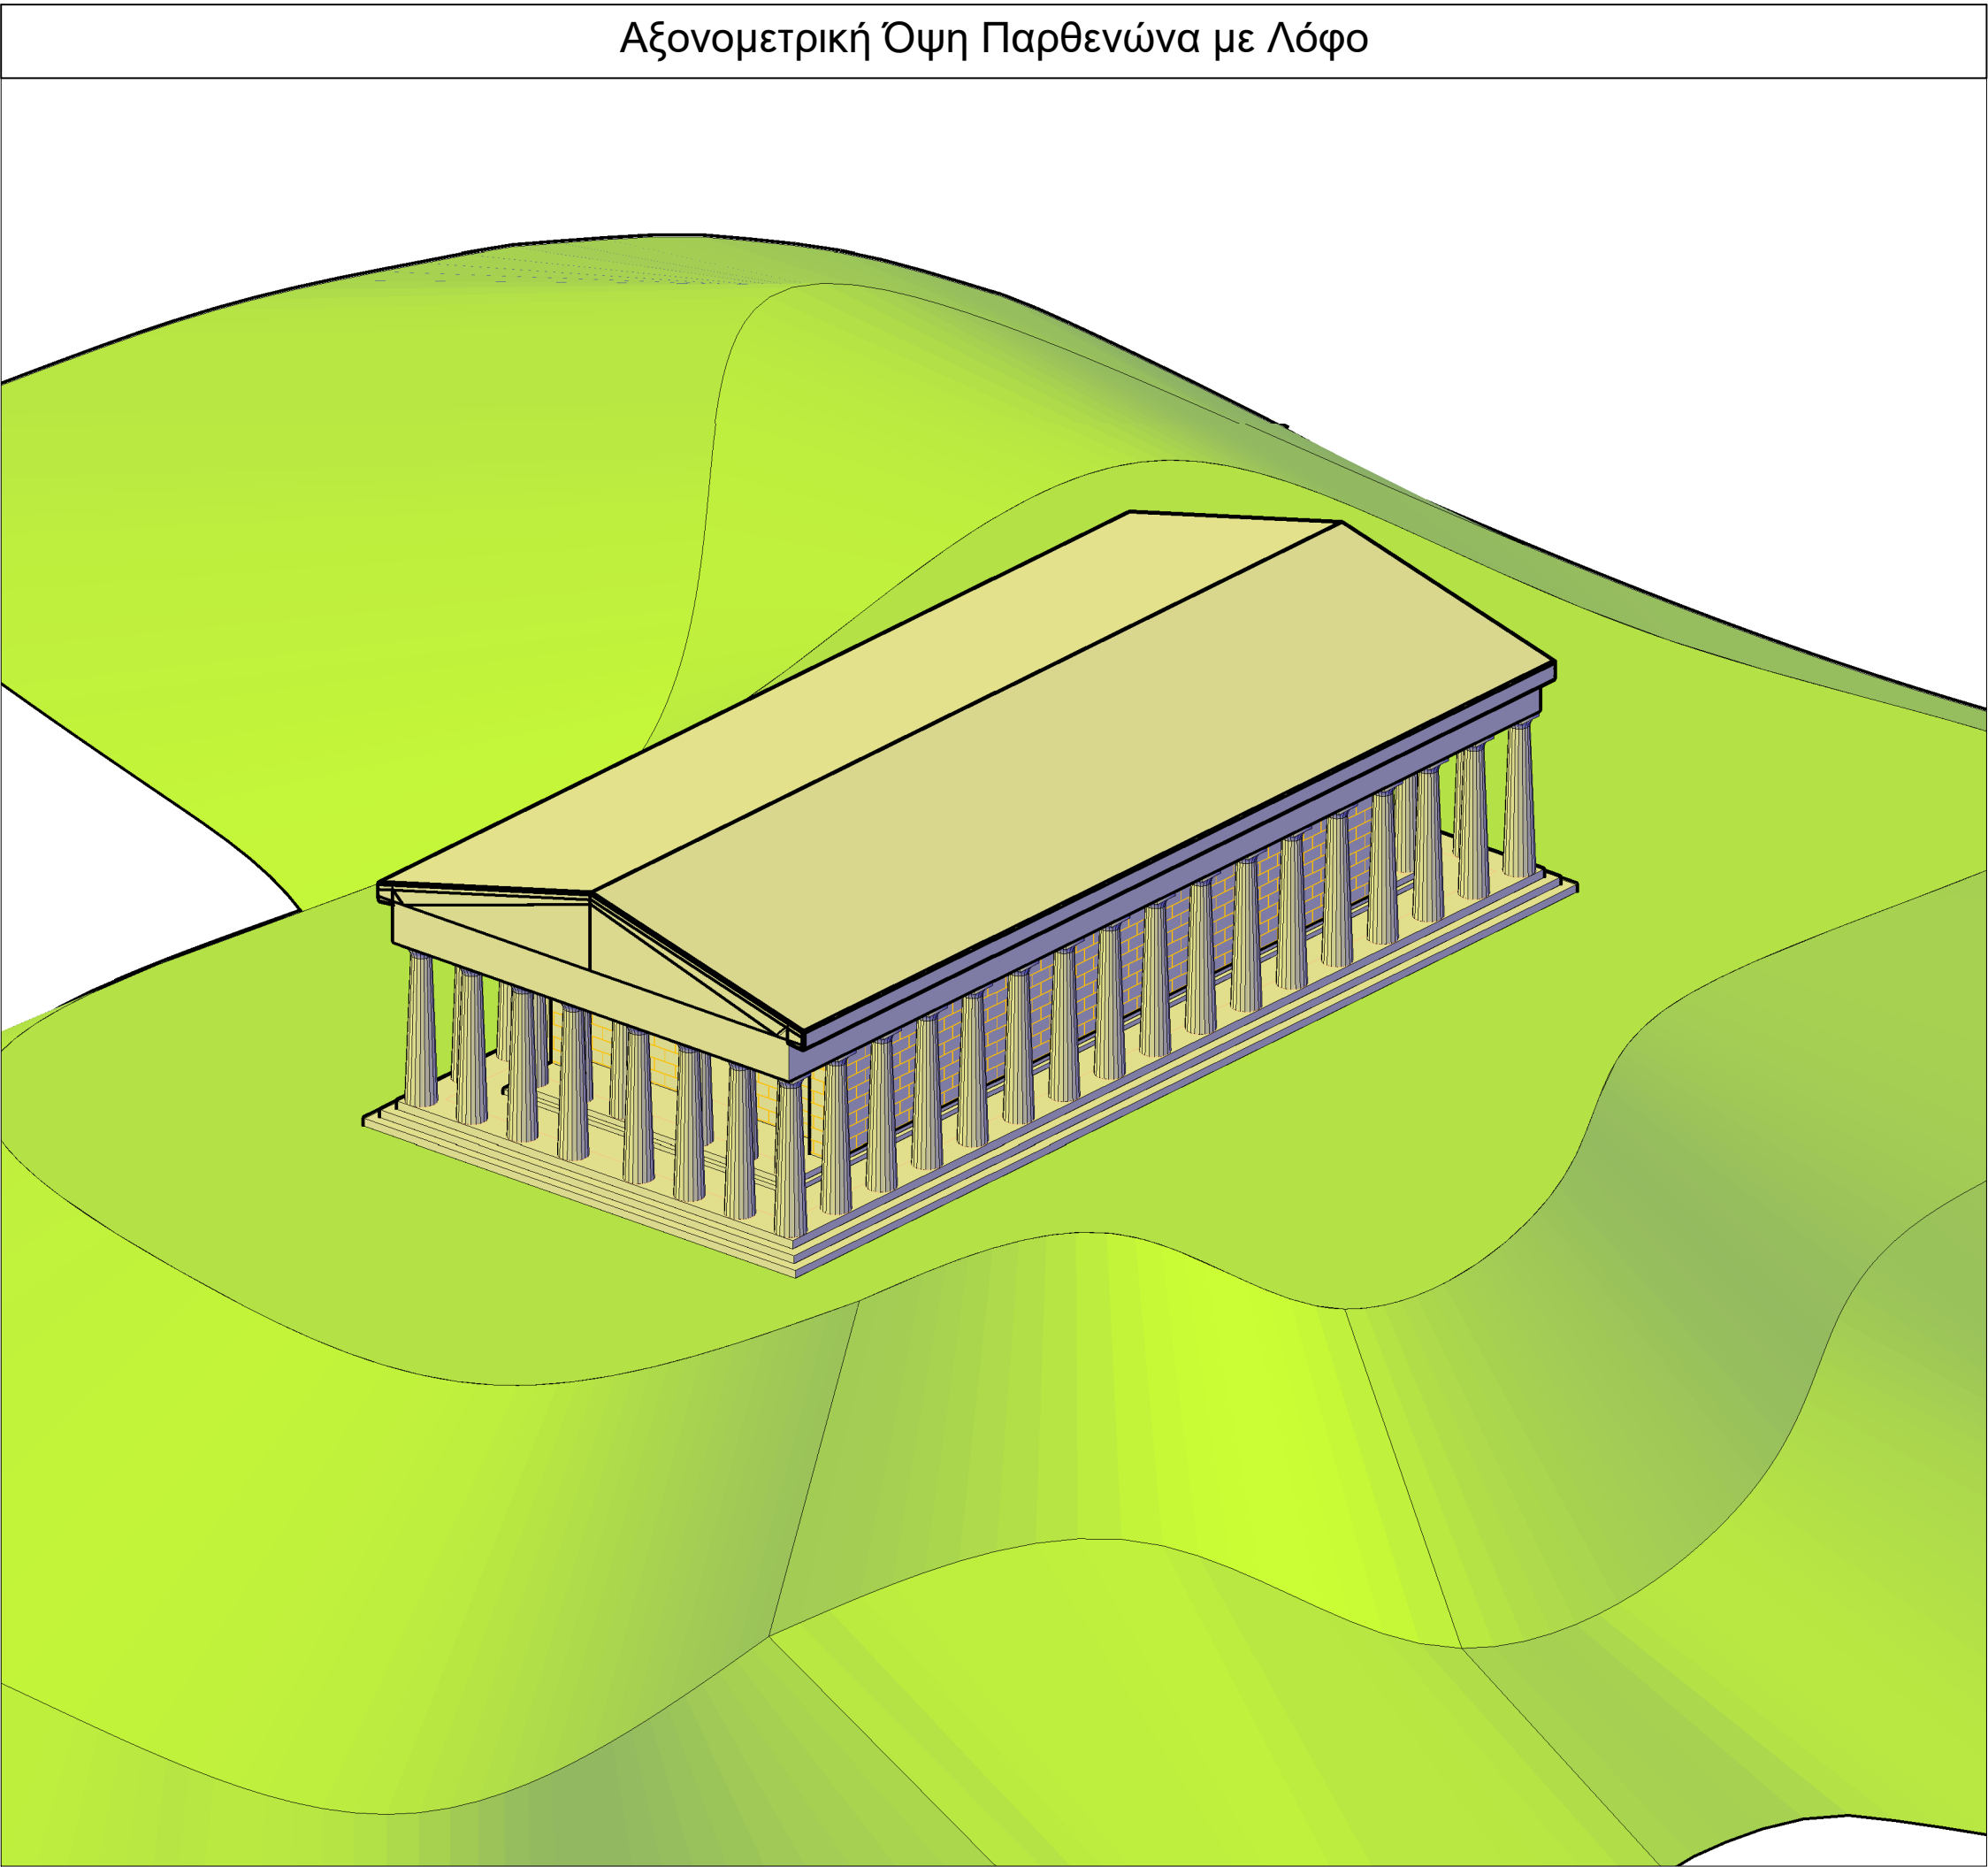
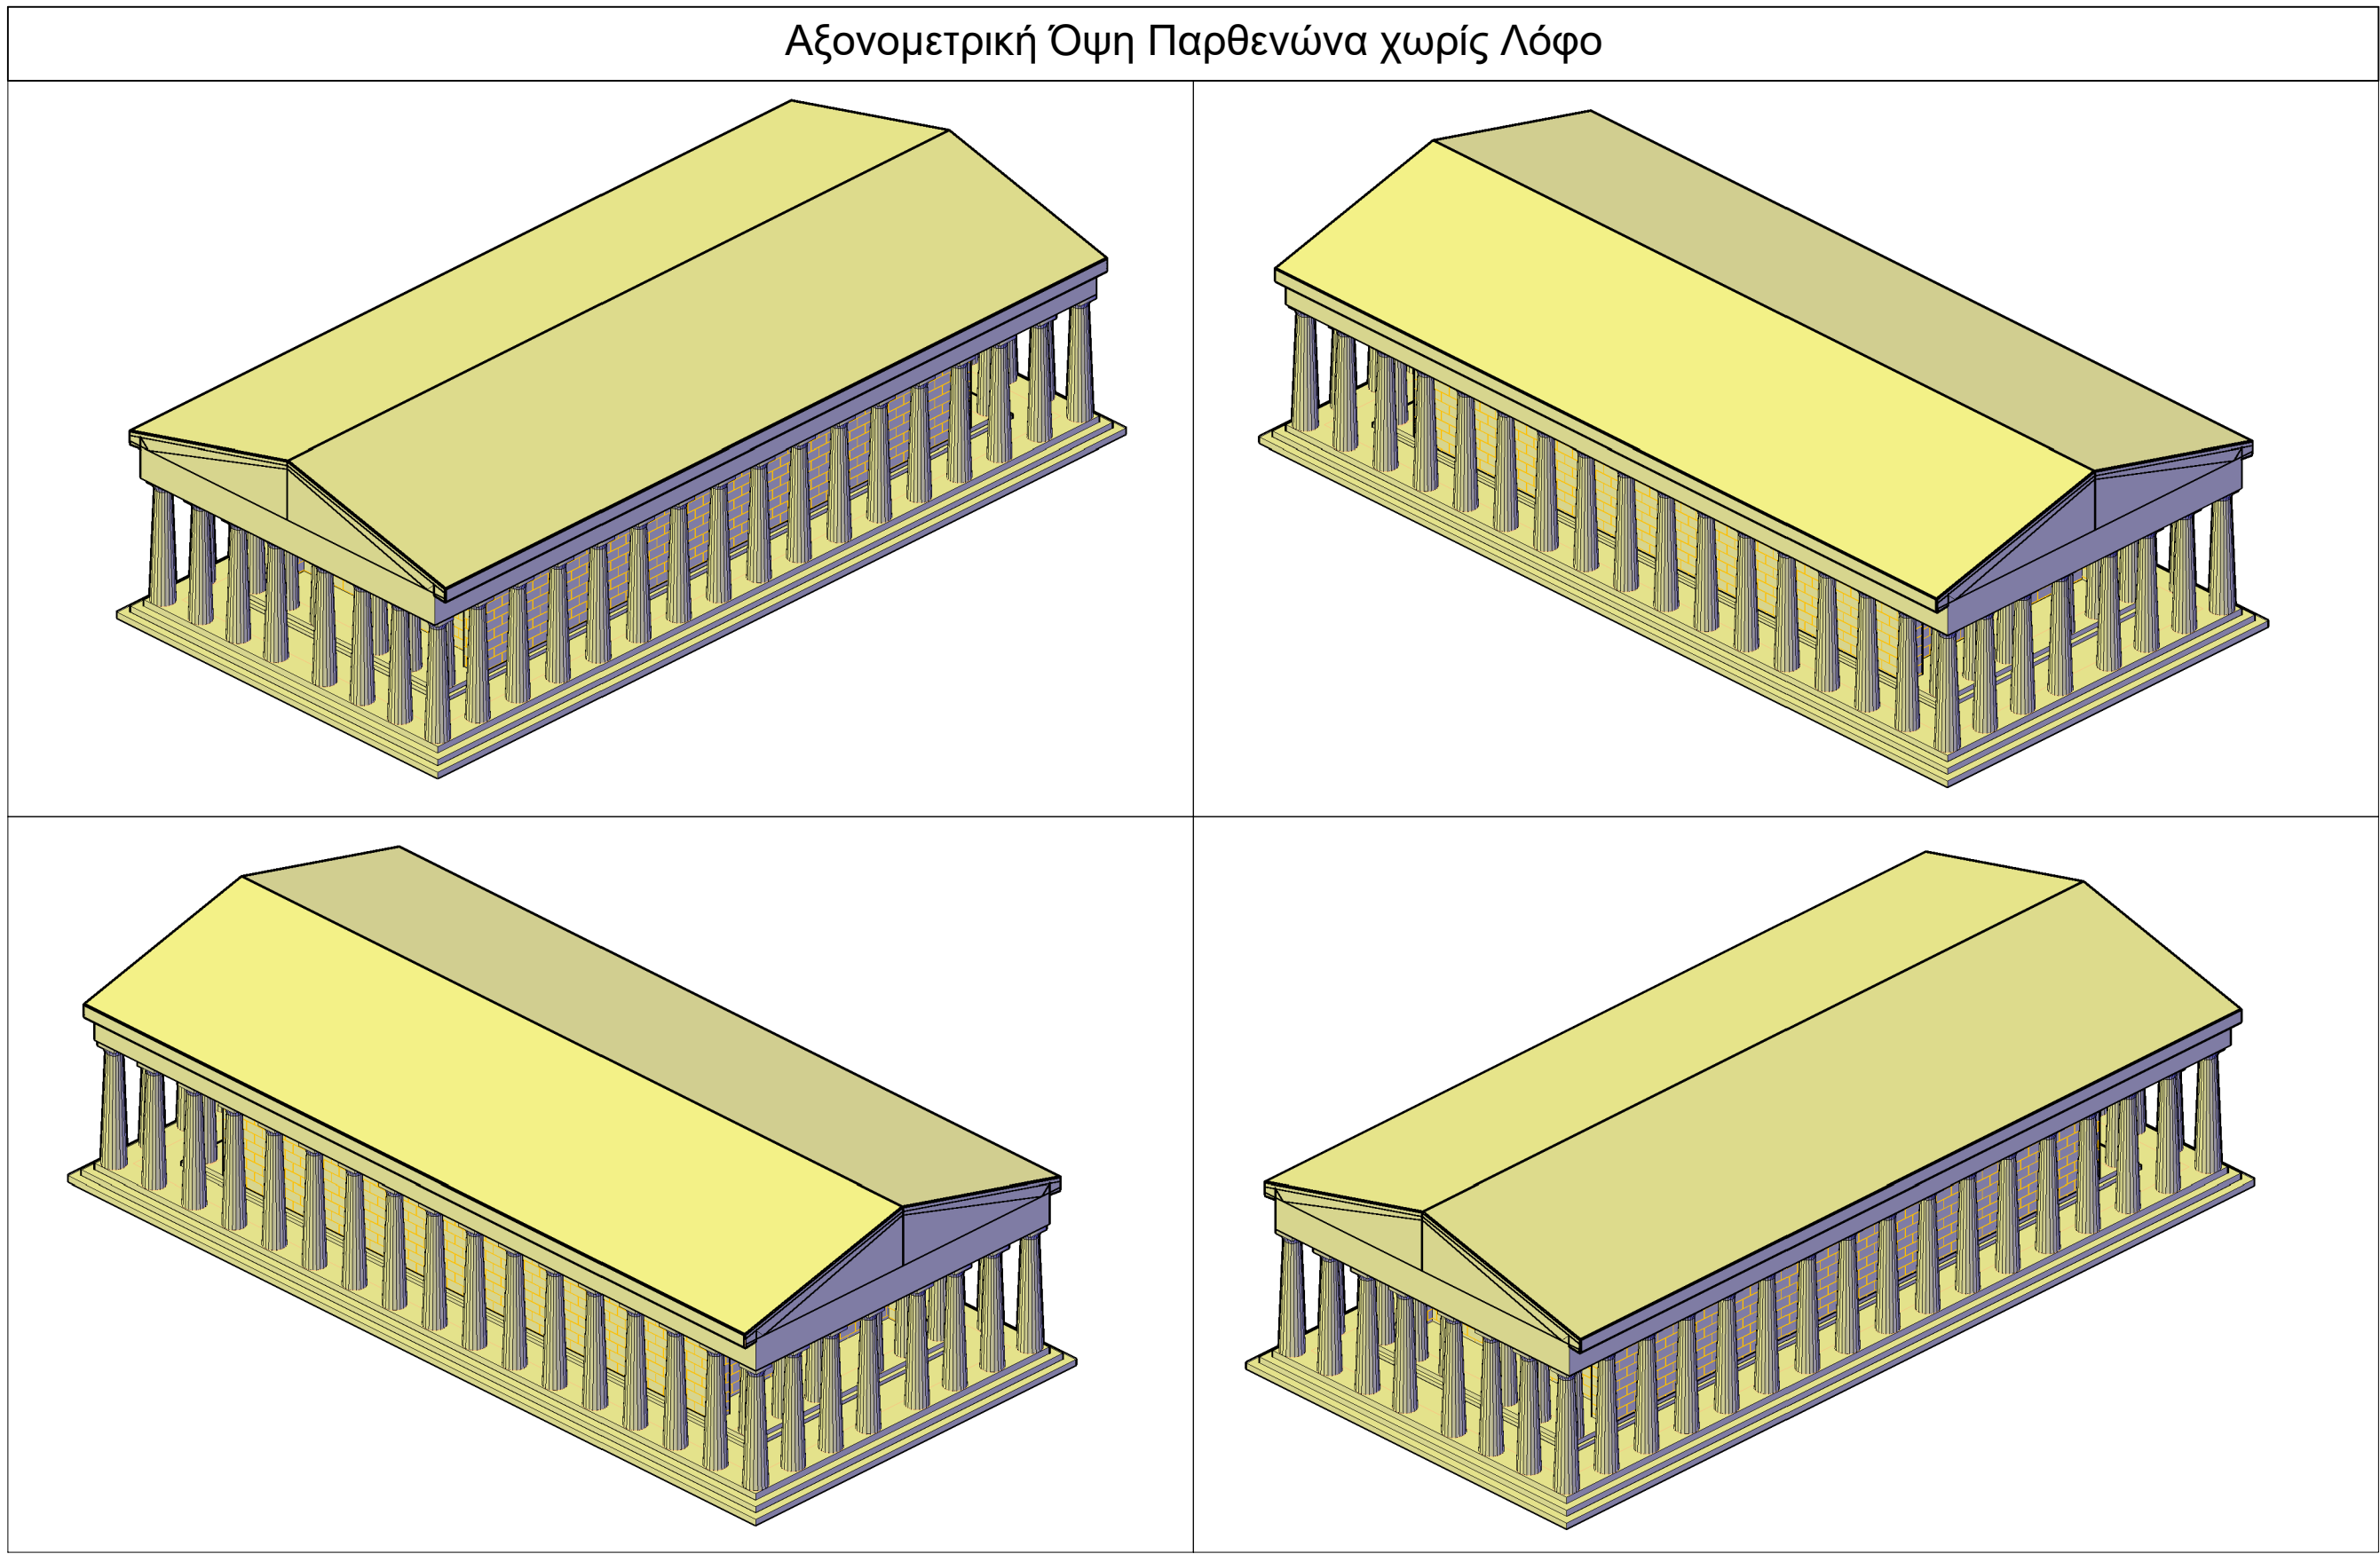
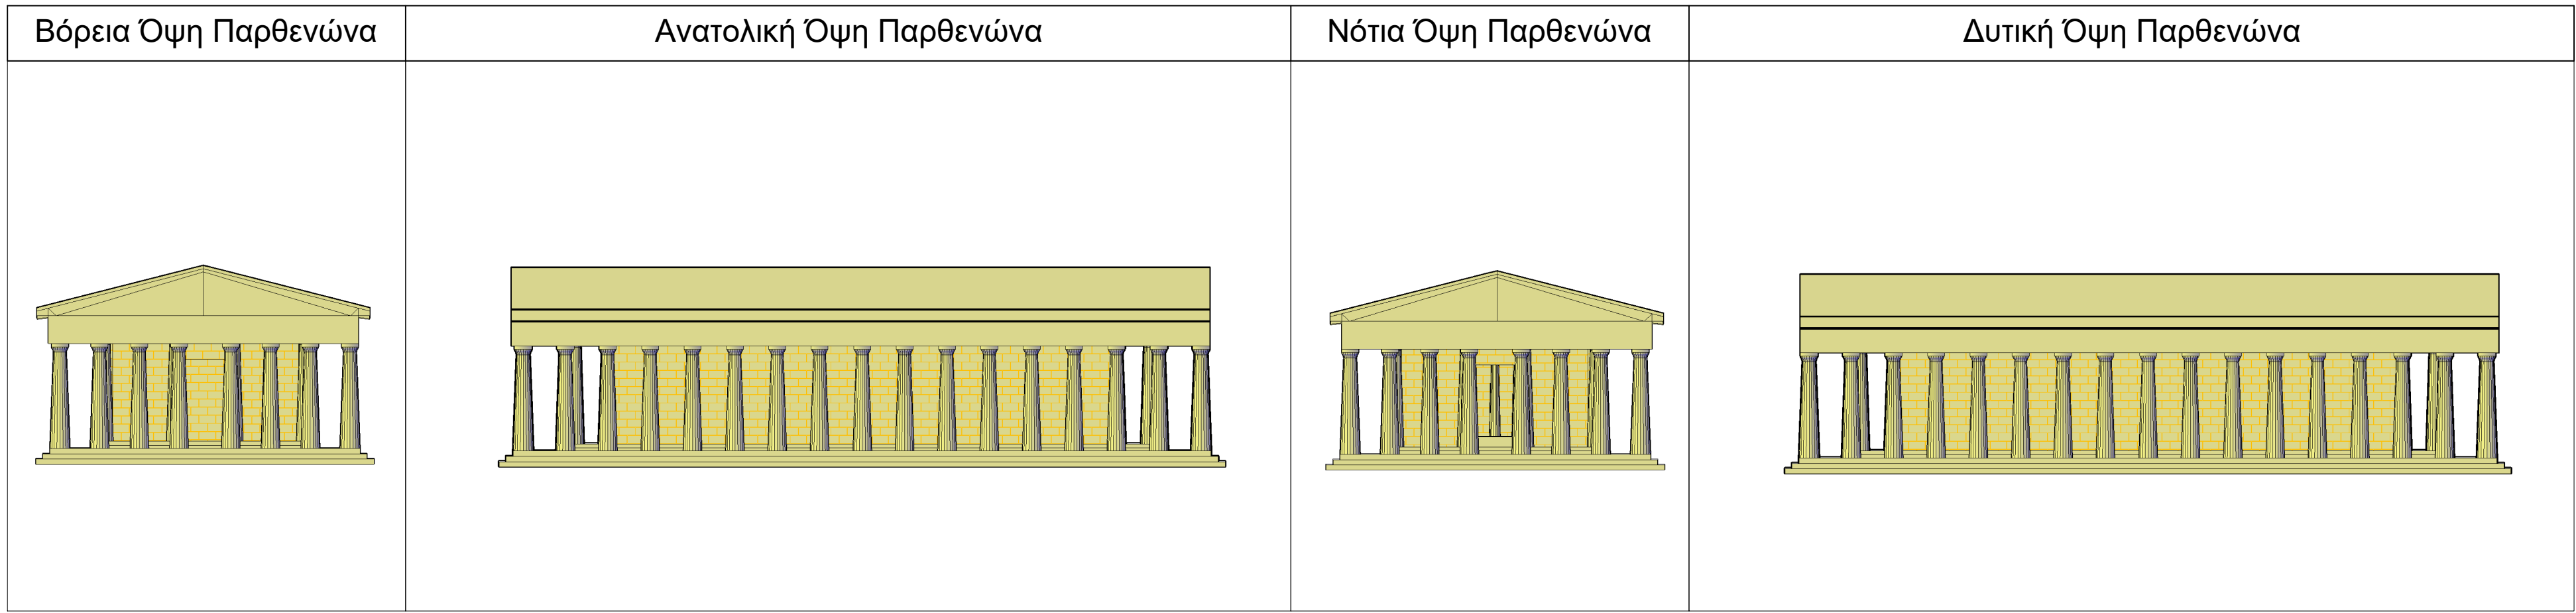
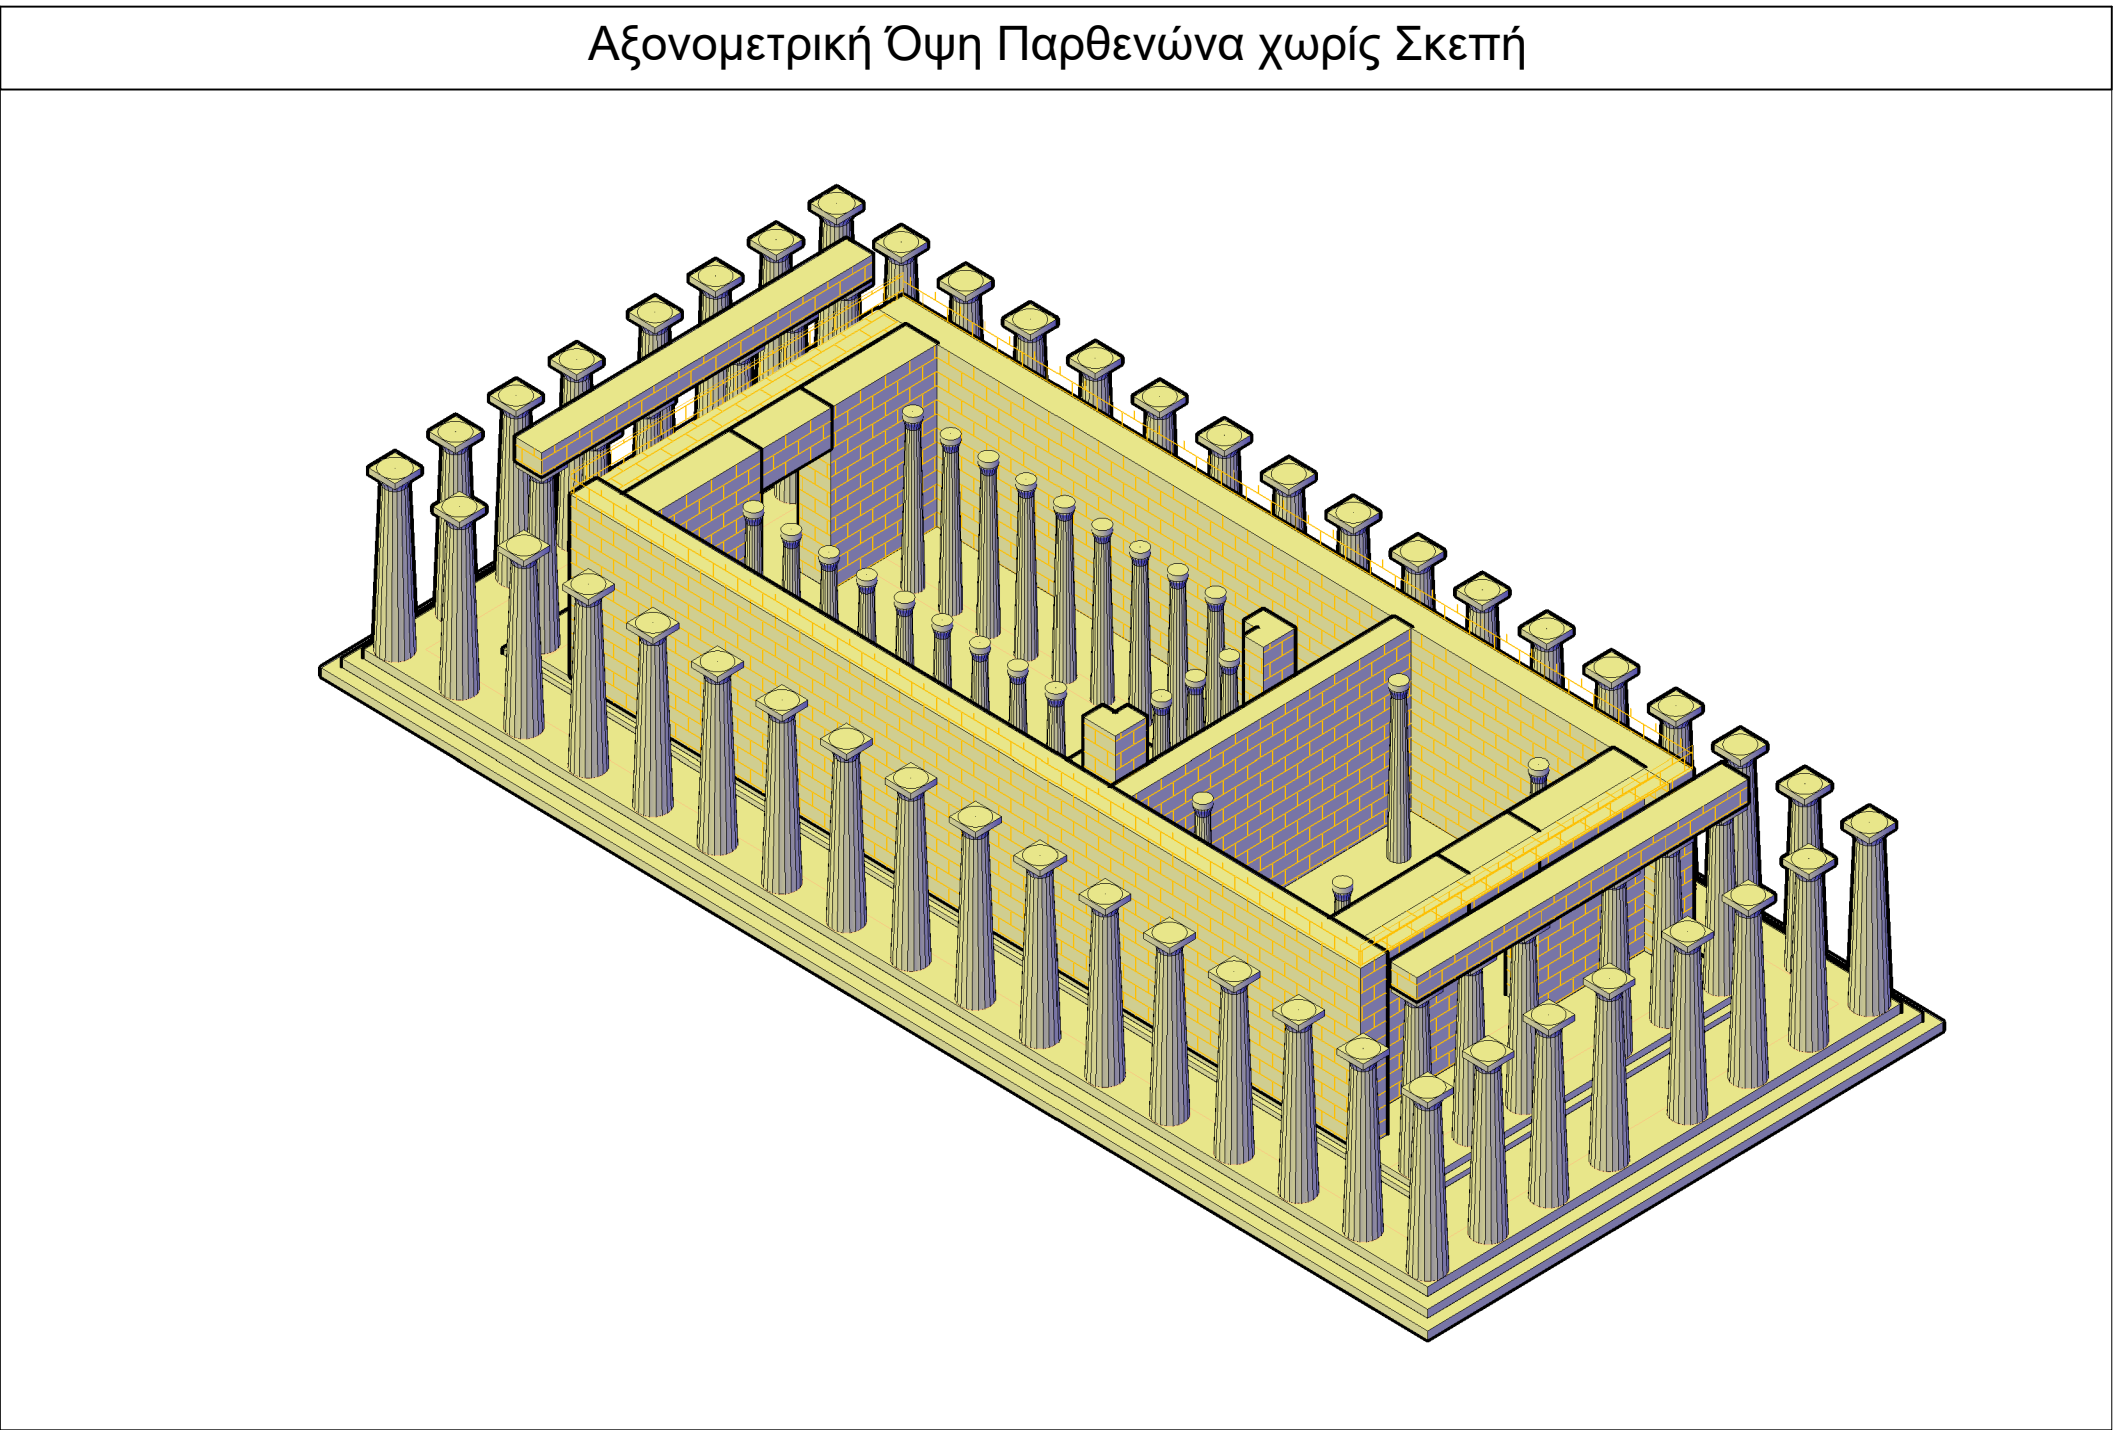
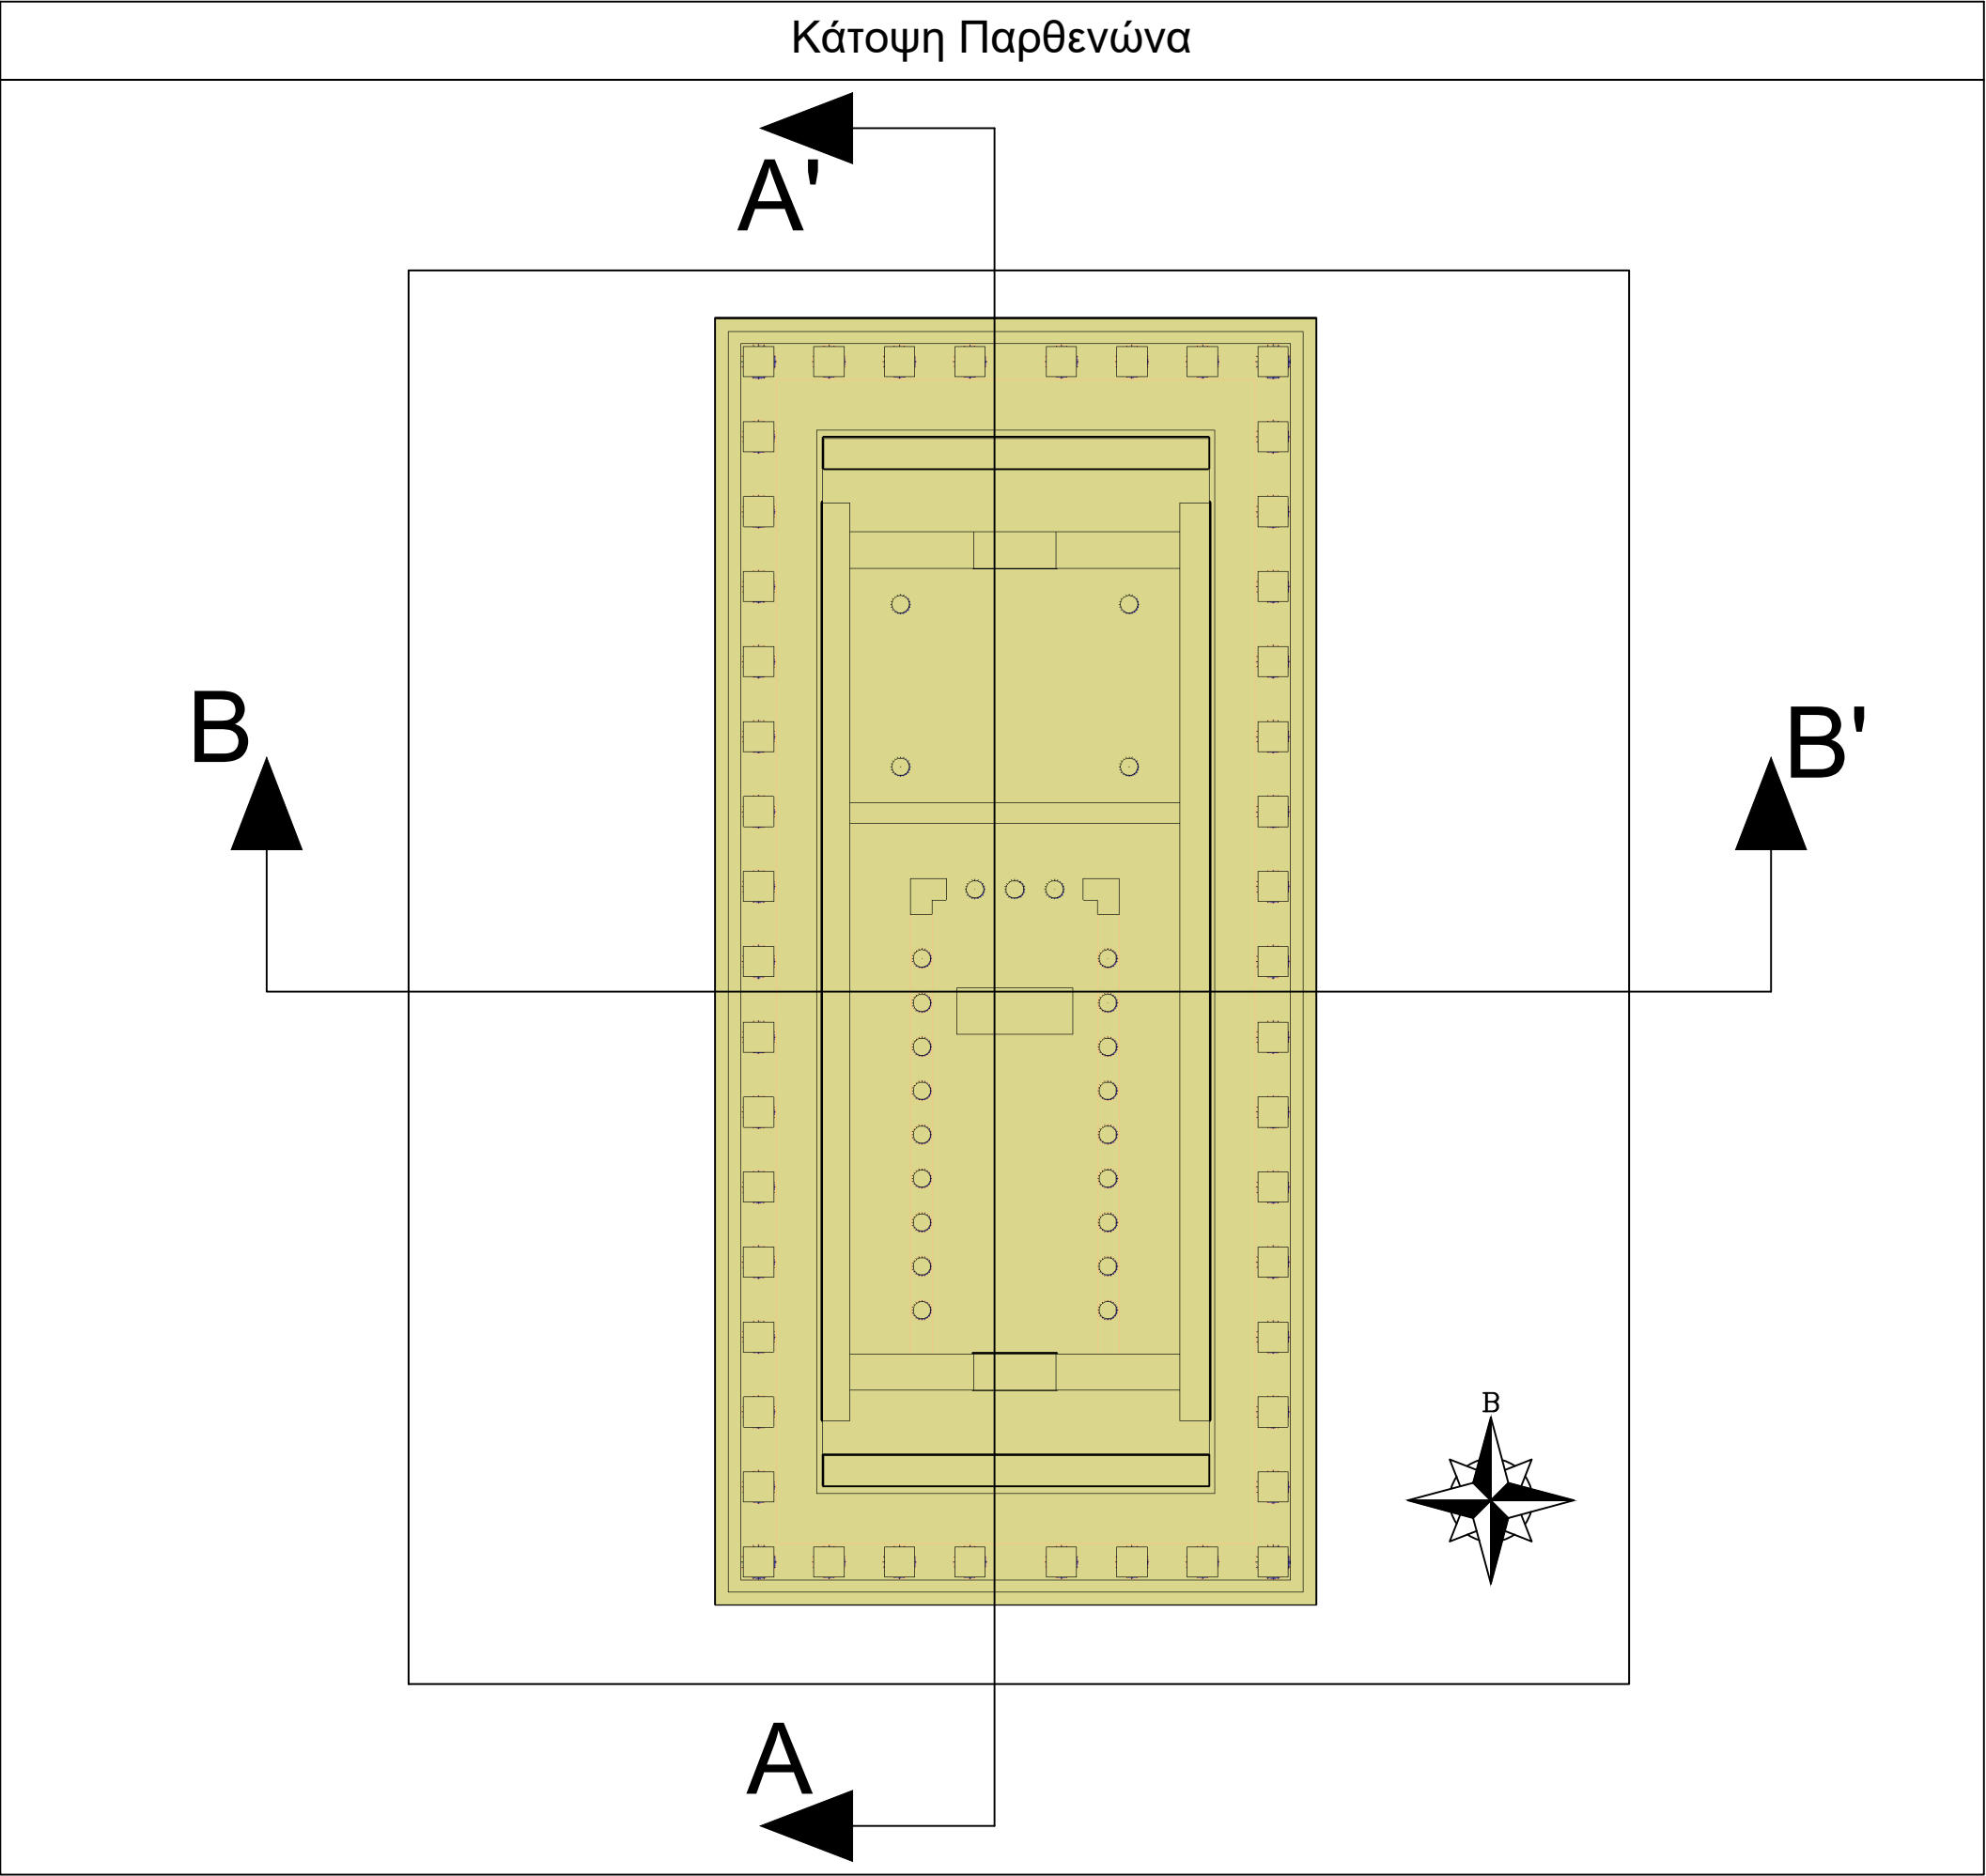
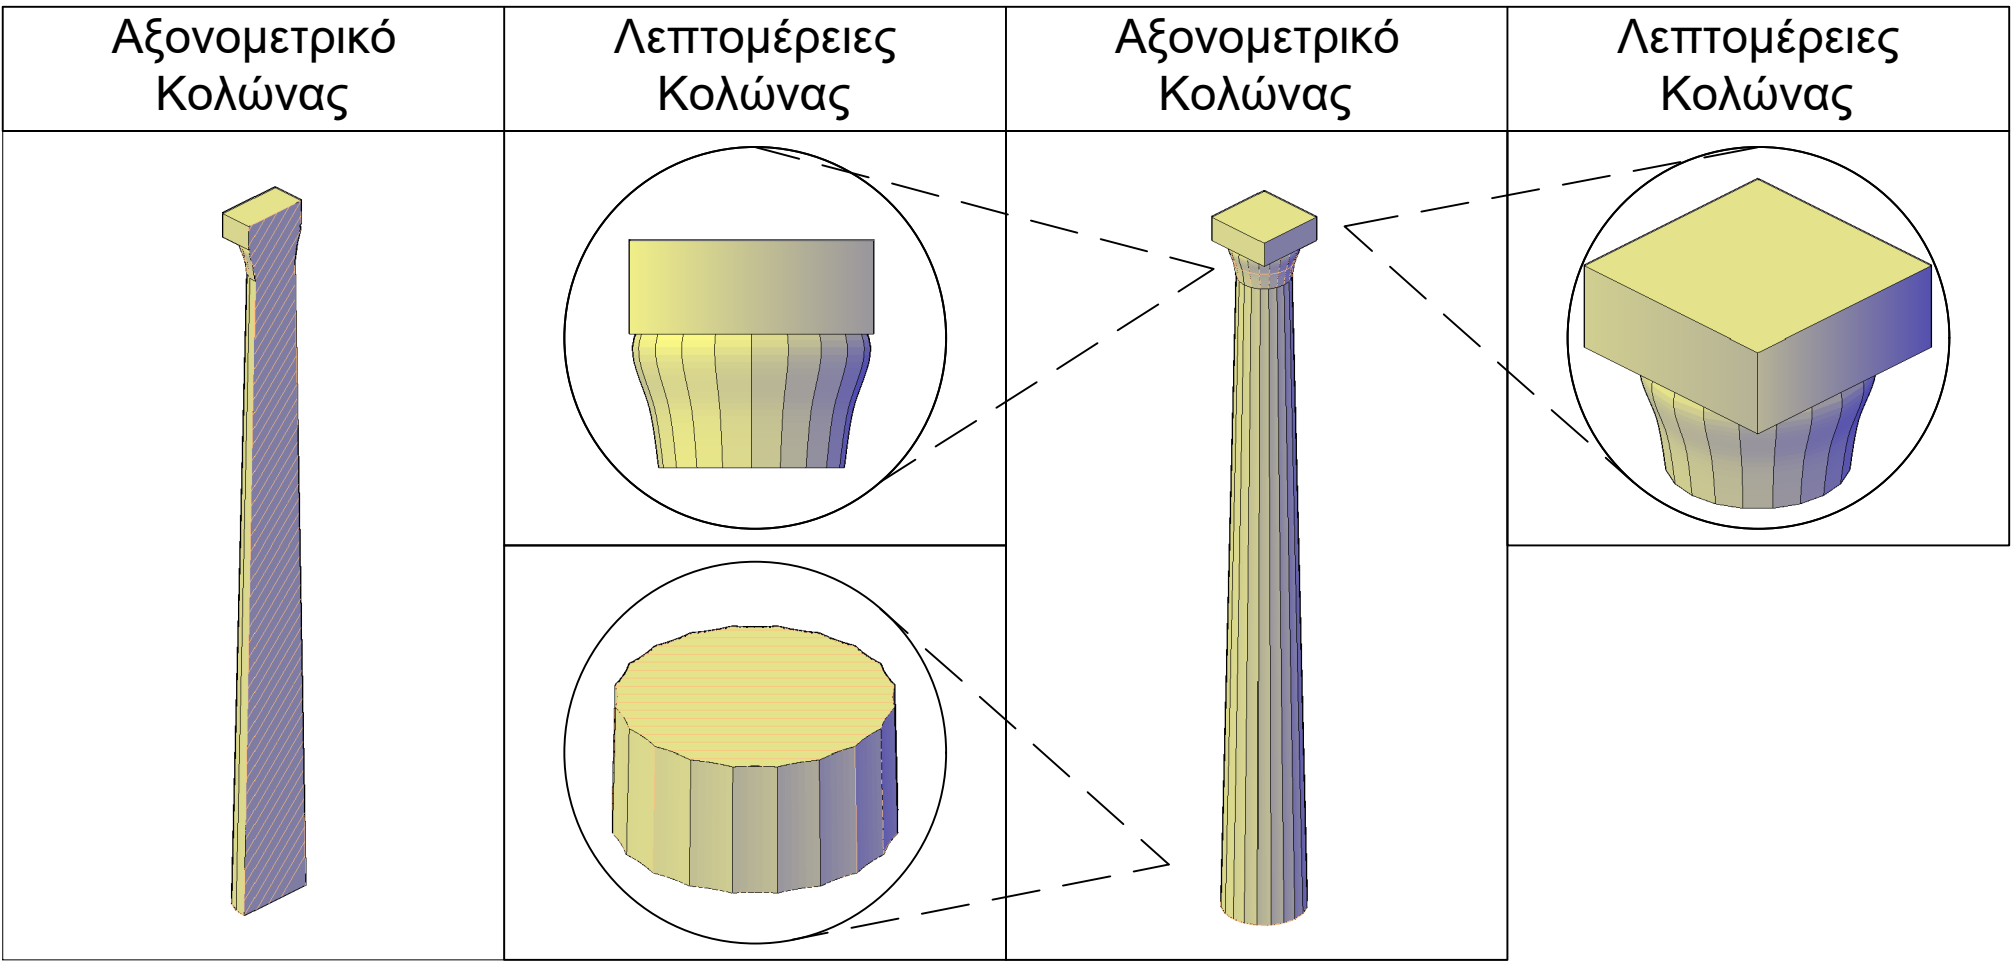
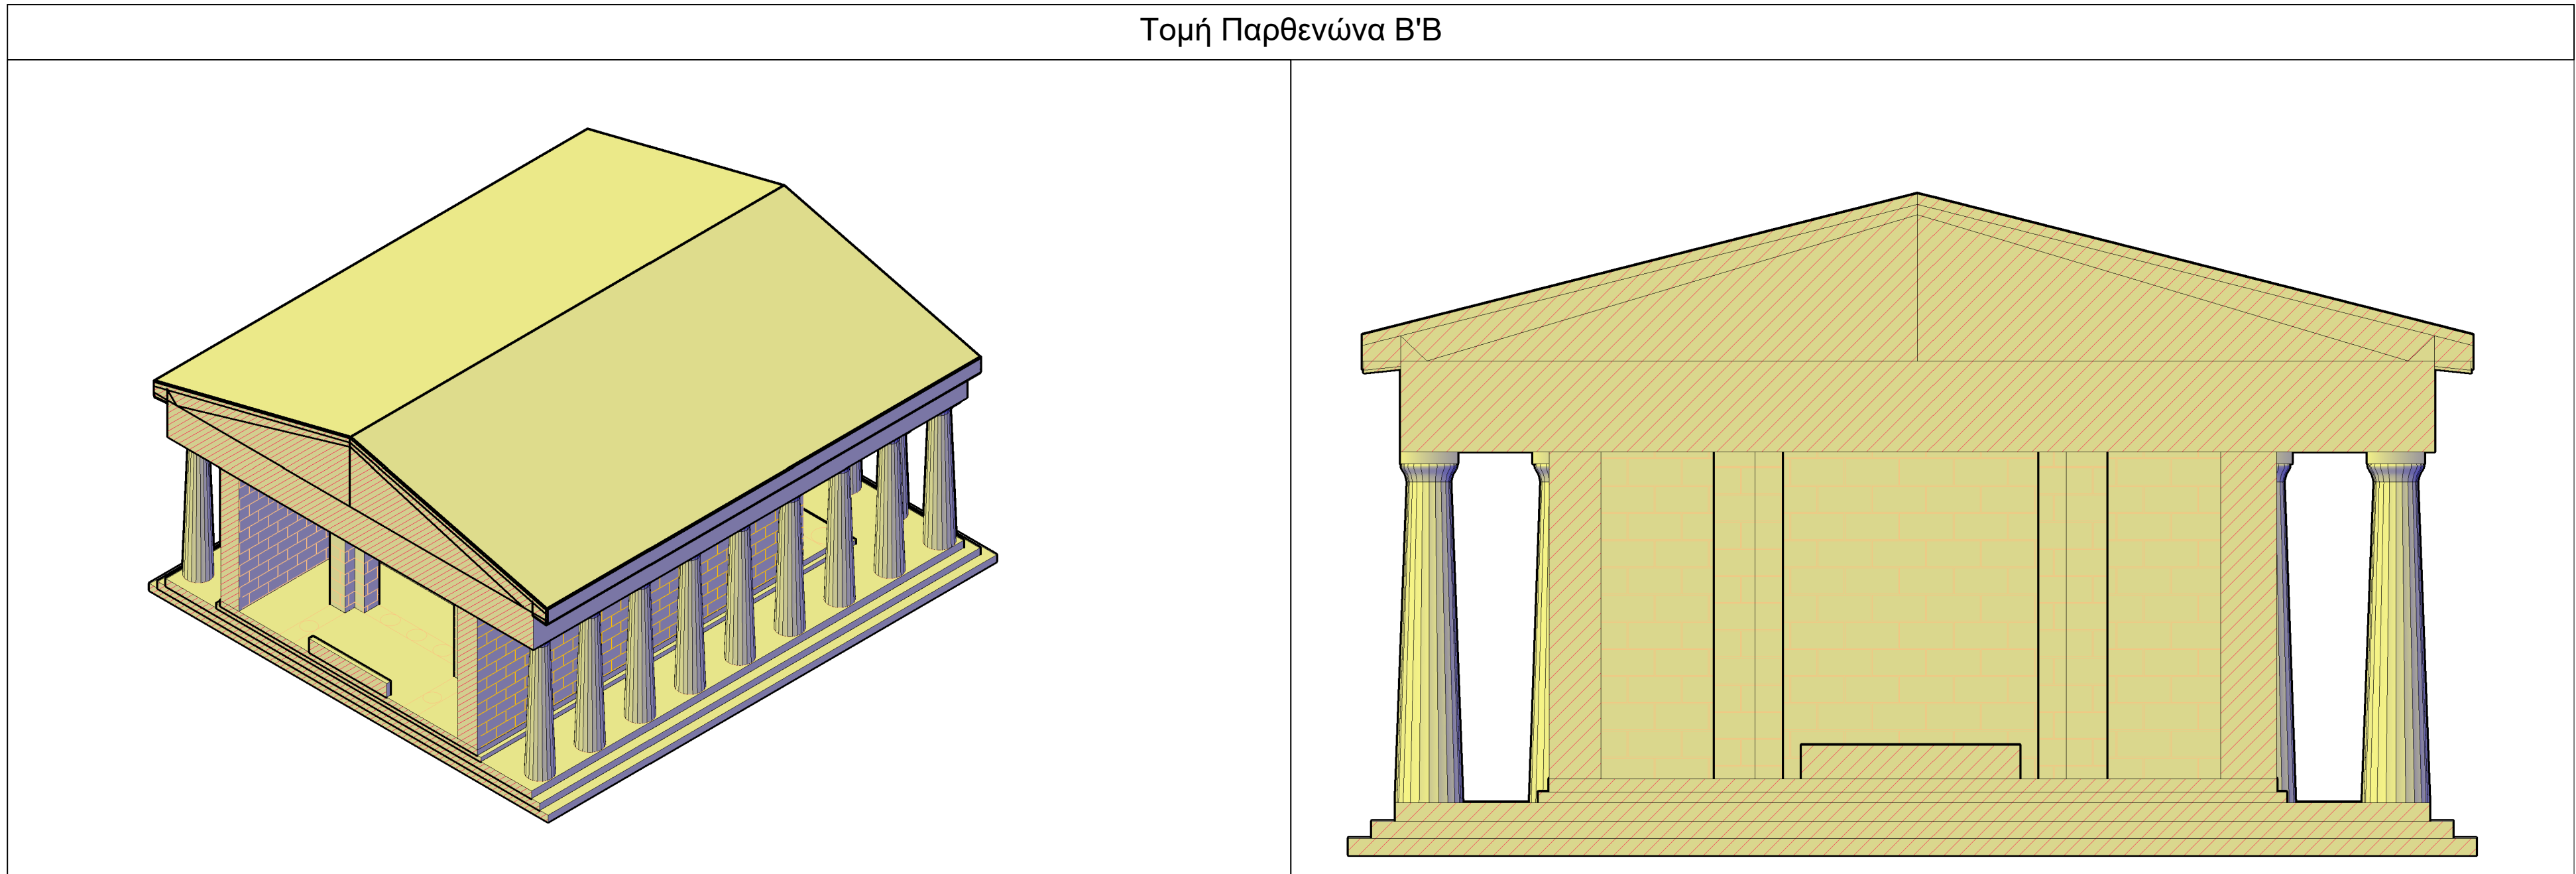


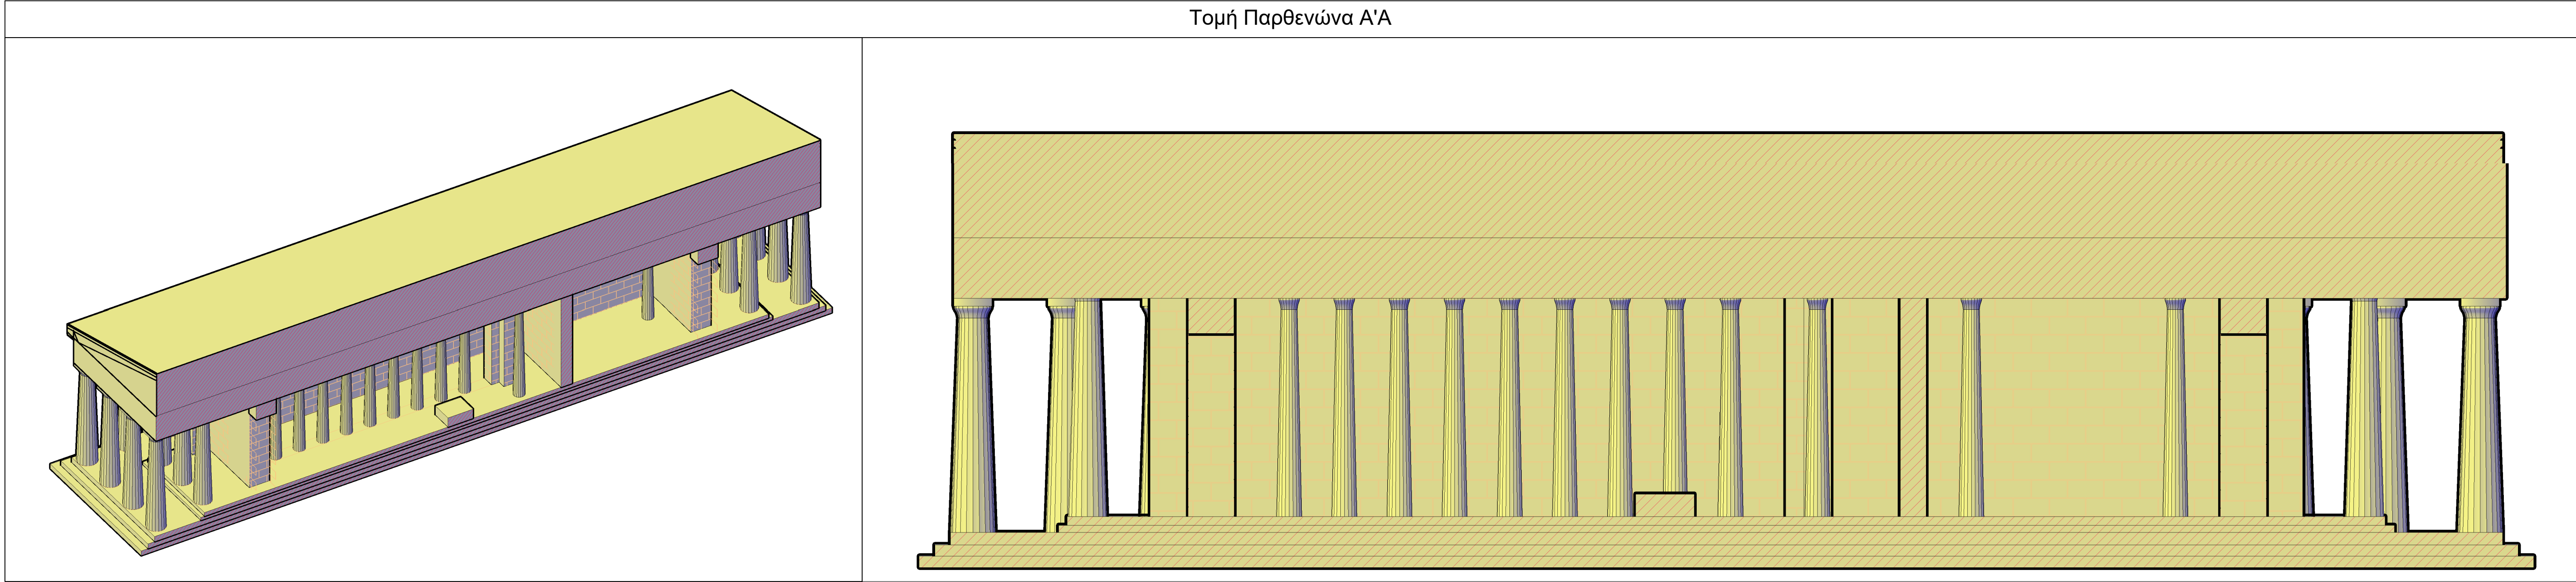

Σχέδια Παρθενώνα 1:1	
Ο.Ε.: Γεώργος Λυχούδης	ΑΜ: 23394050
Εργασία ελεύθερης επιλογής για bonus βαθμό	
Κλίμακα Όψεων Παρθενώνα: 1:500m	
Κλίμακα Κάτοψης Παρθενώνα: 1:400m	
Κλίμακα Αξονομετρικού Παρθενώνα με Λόφο: 1:400m	
Κλίμακα Αξονομετρικού Παρθενώνα χωρίς Λόφο: 1:500m	
Κλίμακα Σχεδίων Κολώνας: 1:100m	
Κλίμακα Σχεδίων Λεπτομέρειας Κολώνας: 1:30m	
Κλίμακα Όψης Τομής Α'Α και Β'Β: 1:150m	
Κλίμακα Αξονομετρικού Τομής Α'Α και Β'Β: 1:300m	